


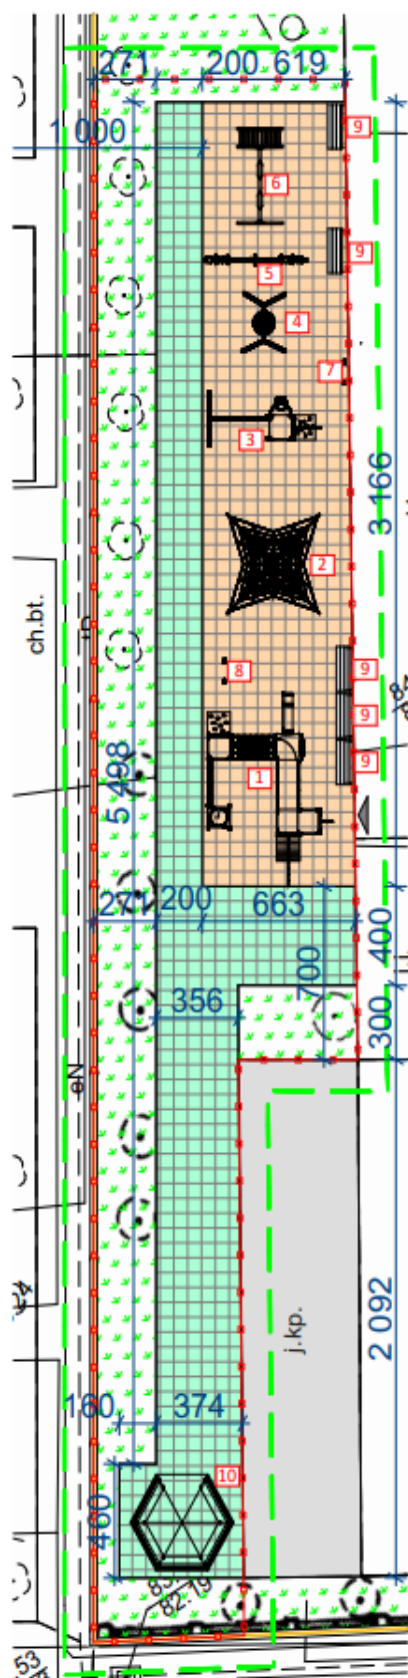

ZAGOSPODAROWANIE TERENU OBJĘTEGO OPRACOWANIEM



skala 1:250


Planowane nawierzchnie:

-  - planowany plac zabaw - pow. ok. 203 m²
- nawierzchnia SBR/EPDM jednokolorowa - kolor rdzawy
-  - planowane ścieżki komunikacyjne - pow. ok. 193 m²
- nawierzchnia SBR/EPDM jednokolorowa - kolor zielony

Planowane urządzenia:



1 Zestaw zabawowy MAGNOLIA 02-113

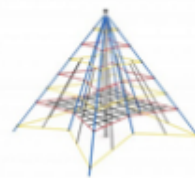

2 Linarium BERA 03-034



3 Zestaw MAFRA 02-133



4 Huśtawka GNIAZDO 05-009



5 Huśtawka wagowa RINGO 4 os. 05-010



6 Huśtawka podwójna z drabinką 05-004



7 Panel edukacyjny - wyścig 13-006



8 Panel edukacyjny 3 w rzędzie 13-007



9 Ławka z oparciem



10 Altanka INKA 10-007 z wyposażeniem

dz. nr ewid. 38
obręb: Łazarz
jedn. ewid.: Miasto Poznań

